


- LEGENDE**
- UMGEBUNG**
- Siedlungsfläche
  - Öffentliche Grünflächen
  - Sondernutzungen (Bildung, Sport, Freizeit, Verwaltung)
  - Sondernutzungen (Gewerbe)
  - Rodau
  - Bahntrasse
  - Haltestelle S-Bahn
  - Unterführung S-Bahn fußläufig
  - Unterführung S-Bahn motorisierter Verkehr
- PLANGEBIET**
- Geltungsbereich Rahmenplan
  - Wohnbauflächen
  - beispielhafte Bebauung
  - Sondernutzung
  - Quartierstraße
  - Haltestelle Bus
  - Wohnstraße
  - Wohnweg
  - Fuß- und Radweg (Andienung möglich)
  - Radweganbindung
  - Schallschutzmaßnahmen
  - übergeordnete Wegeverbindung Rad und Fuß

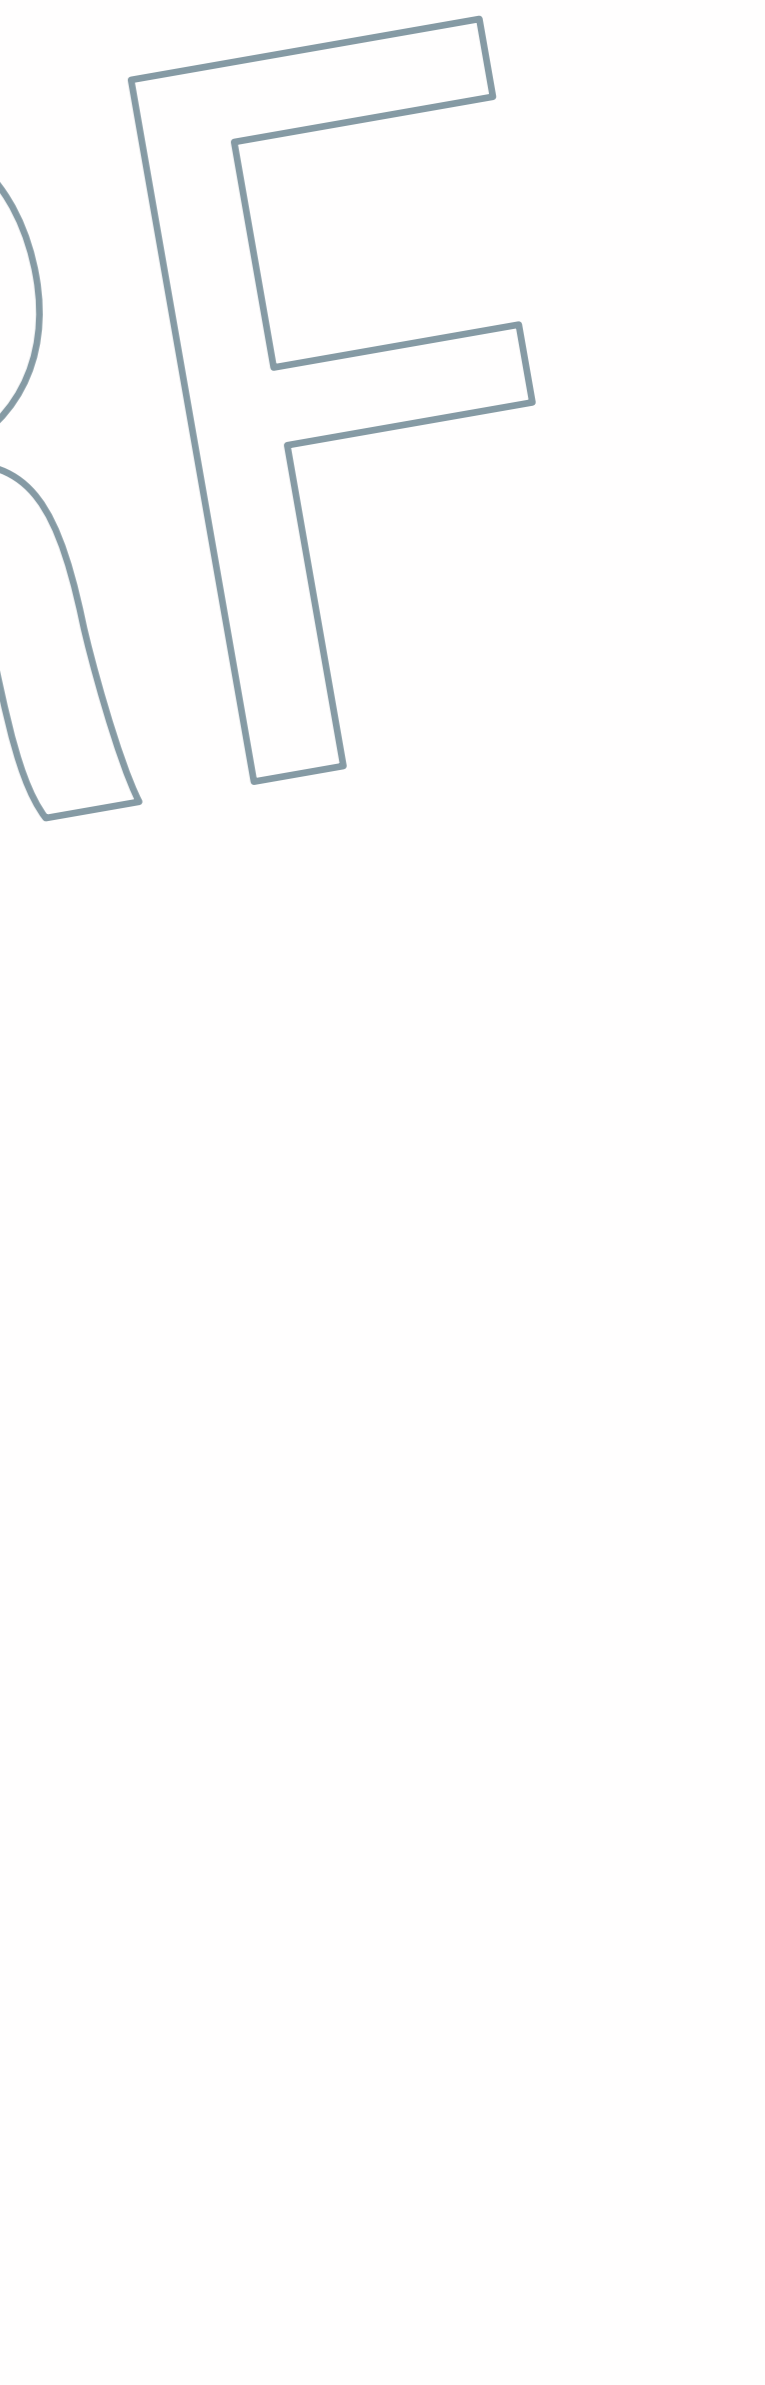

**RAHMENPLAN RODGAU-WEST**

M 1:2000 auf DIN A1 **VORABZUG** Februar 2019

**AUFTRAGGEBER**  
**HUG**  
 Hessische Landgesellschaft mbH  
 Wilhelmshöher Allee 157-159 | 34121 Kassel

**IN ABSTIMMUNG MIT**  
**STADT RODGAU**  
 Stadt Rodgau  
 Hintergasse 15 | 63110 Rodgau

**AUFTRAGNEHMER / STADTPLANUNG**  
**prosa** | Architektur + Stadtplanung BDA  
 Quasten Raub PartGmbH  
 Schleiermacherstr. 8 | 64283 Darmstadt  
 Telefon 06151-384390  
 Telefax 0351-8119699  
 email info@prosa-online.com

**LANDSCHAFTSPLANUNG**  
**REHWALDT**  
 LANDSCHAFTSARCHITEKTEN  
 Bautzner Straße 133 | 01099 Dresden  
 Telefon 0351-8119690  
 Telefax 0351-8119699  
 email mail@rehwaldt.de

**VERKEHRSPPLANUNG**  
**Mobilitätslösung**  
 Robert-Bosch-Straße 7 | 64293 Darmstadt  
 Telefon 06151-9509486  
 Telefax 06151-928272  
 email info@mobilitaetsloesung.de